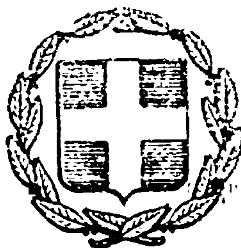


ΕΦΗΜΕΡΙΣ ΤΗΣ ΚΥΒΕΡΝΗΣΕΩΣ
ΤΗΣ ΕΛΛΗΝΙΚΗΣ ΔΗΜΟΚΡΑΤΙΑΣ

ΕΝ ΑΘΗΝΑΙΣ
ΤΗ 22 ΣΕΠΤΕΜΒΡΙΟΥ 1981

ΤΕΥΧΟΣ ΤΕΤΑΡΤΟΝ

ΑΡΙΘΜΟΣ ΦΥΛΛΟΥ
524

ΠΕΡΙΕΧΟΜΕΝΑ

ΑΠΑΛΛΟΤΡΙΩΣΕΙΣ

ΑΠΟΦΑΣΕΙΣ

Ἀριθ. 942 (1)

Περὶ κηρύξεως ὡς ἀναδασωτέας ἐκτάσεως 1,549 στρεμμάτων, στὴ θέση Τουρλοτὴ ἢ Μύλος τῆς Κοινότητας Βελανιδίων τοῦ Νομοῦ Λακωνίας.

Ο ΝΟΜΑΡΧΗΣ ΛΑΚΩΝΙΑΣ

Ἔχοντας ὑπόψη:

1. Τὶς περὶ διοικητικῆς ἀποκεντρώσεως διατάξεις.
2. Τὶς διατάξεις τοῦ Ν. 998/1979 «περὶ προστασίας τῶν δασῶν καὶ τῶν δασικῶν ἐν γένει ἐκτάσεων τῆς Χώρας» καὶ συγκεκριμένα:

α) τοῦ ἄρθρου 41 παρ. 1
β) τοῦ ἄρθρου 38 παρ. 1

3. Τὶς διαταγὲς τοῦ Ὑπουργείου Γεωργίας:

α) 160417/1180/8.7.80
β) 182447/3049/24.9.80

4. Τὴν 1398/17.6.1981 πρόταση τοῦ Δασαρχείου Μολάων, περὶ κηρύξεως ἀναδασωτέας τῆς ἀναφερομένης στὸ θέμα ἐκτάσεως, ἀποφασίζουμε:

Α'. Κηρύσσουμε ἀναδασωτέα, μὲ σκοπὸ τὴν ἀποκατάσταση τῆς δασικῆς βλαστήσεως τῶν εἰδῶν ἐρείκης καὶ ἀφάνας ποὺ καταστράφηκε μὲ παράνομη ἐκχέρσωση κατὰ τὸ μῆνα Νοέμβριο ἔτους 1979, τὴ Δημόσια δασικὴ ἔκταση τοῦ ἑνὸς στρέμματος καὶ πεντακοσίων σαράντα ἐννέα τετρ. μέτρων (1,549 στρεμμάτων), κατηγορίας παρ. 1 ἄρθρου 3 Ν. 998/79, ποὺ βρίσκεται στὴ θέση Τουρλοτὴ ἢ Μύλος τῆς Κοινότητας Βελανιδίων καὶ προσδιορίζεται ἀπὸ τὰ στοιχεῖα Α.Β.Γ.Δ.Ε.Ζ. Η.Θ.Α., ὅπως φαίνονται στὸ συνημμένο διάγραμμα, τὸ ὁποῖο ἀποτελεῖ ἀναπόσπαστο μέρος τῆς ἀποφάσεως αὐτῆς καὶ ἔχει ὅρια:

Ἀνατολικά: Δημόσια δασικὴ ἔκταση
Δυτικά: Δημόσια δασικὴ ἔκταση
Βόρεια: Δημόσια δασικὴ ἔκταση
Νότια: Ἀγρὸς κληρονόμων ἀγαθῆς συζ. Εὐαγ. Κατερίνη.

Β'. Ὁρίζουμε, ἡ ἀναδάσωση τῆς ἐκτάσεως ποὺ ἐκχερσώθηκε νὰ γίνει μὲ φυσικὴ ἀναγέννηση γιὰ τὴν προστασία τῆς ὁποίας τὸ Δασαρχεῖο Μολάων νὰ ἐκδώσει δασικὴ ἀστυνομικὴ διάταξη βοσκῆς κ.τ.λ.

Ἡ ἀπόφαση αὐτὴ νὰ δημοσιευθεῖ στὴν Ἐφημερίδα τῆς Κυβερνήσεως.

Σπάρτη, 22 Ἰουνίου 1981


Ὁ Νομάρχης κ.ἀ.α.
ΔΗΜΗΤΡΙΟΣ ΓΡΑΜΜΑΤΙΚΟΣ


ΤΟΠΟΓΡΑΦΙΚΟ ΔΙΑΓΡΑΜΜΑ

ΚΛΙΜΑΚΑ: 1:1000

ΕΜΒΑΔΟΝ 1549 μ2



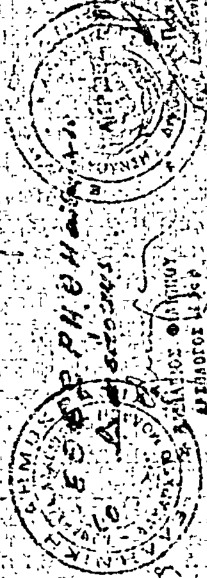

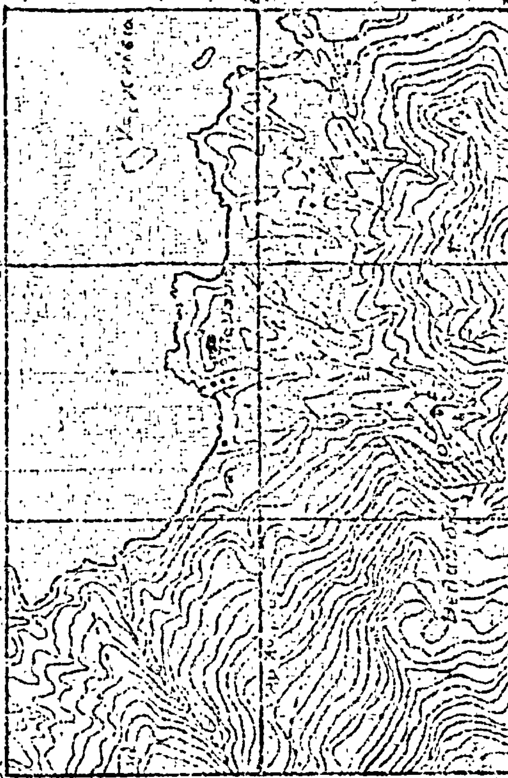

ΕΘΕΩΡΗΘΗ

ΠΟΛΕΟΔΟΜΙΑ

ΔΙΑΤΑΓΜΑΤΑ

(2)

Περὶ τροποποιήσεως τοῦ ρυμοτομικοῦ σχεδίου Ἡρακλείου (Ἀττικῆς).

Ο ΠΡΟΕΔΡΟΣ
ΤΗΣ ΕΛΛΗΝΙΚΗΣ ΔΗΜΟΚΡΑΤΙΑΣ

Ἔχοντες ὑπ' ὄψει:

1. Τὰς διατάξεις τοῦ ἀπὸ 17.7.1923 Ν. Δ/τος «περὶ σχεδίων πόλεων κλπ.», ὡς μεταγενεστέρως ἐτροποποιήθησαν καὶ συνεπληρώθησαν καὶ εἰδικώτερον τῶν ἄρθρων 3,9 καὶ 70 αὐτοῦ.
2. Τὰς διατάξεις τοῦ Ν. 947/1979 «περὶ οἰκιστικῶν περιοχῶν» (Φ.Ε.Κ. 169/Α) καὶ εἰδικώτερον τοῦ ἄρθρου 62 (Παρ. 1) αὐτοῦ.
3. Τὰς διατάξεις τοῦ Ν. 1032/1980 «περὶ συστάσεως Ὑπουργείου Χωροταξίας, Οἰκισμοῦ καὶ Περιβάλλοντος» (Φ.Ε.Κ. 57/Α) καὶ εἰδικώτερον τῶν ἄρθρων 2,3 καὶ 7 αὐτοῦ.
4. Τὴν ὑπ' ἀριθ. 13/1981 πρᾶξιν τοῦ Δημοτικοῦ Συμβουλίου Ἡρακλείου (Ἀττικῆς).
5. Τὴν ὑπ' ἀριθ. 1232/1980 γνωμοδότησιν τοῦ Συμβουλίου Δημοσίων Ἔργων (Τμῆμα Οἰκισμοῦ).
6. Τὴν ὑπ' ἀριθ. 913/1981 γνωμοδότησιν τοῦ Συμβουλίου τῆς Ἐπικρατείας, προτάσει τοῦ Ὑπουργοῦ Χωροταξίας, Οἰκισμοῦ καὶ Περιβάλλοντος, ἀποφασίζομεν:

Ἄρθρον 1.

Ἐγκρίνεται ἡ τροποποίησις τοῦ ρυμοτομικοῦ σχεδίου Ἡρακλείου (Ἀττικῆς) κατὰ τὸ ὑπ' ἀριθ. 332 οἰκοδομικὸν τετράγωνον καὶ δὴ εἰς τὴν συμβολὴν τῶν ὁδῶν Πρασίνου Λόφου καὶ Μπιζανίου, ὡς ἐμφαίνεται εἰς τὸ ὑπὸ τοῦ Ἀναπληρωτοῦ Γενικοῦ Διευθυντοῦ Οἰκισμοῦ θεωρημένον διὰ τῆς ὑπ' ἀριθ. Γ. 39384/1981 πράξεως αὐτοῦ σχετικὸν πρωτότυπον διάγραμμα ὑπὸ κλίμακα 1 : 2.000, τοῦ ὁποίου συνοπτικὸν ἀντίτυπον δημοσιεύεται μετὰ τοῦ παρόντος.

Ἄρθρον 2.


Τροποποιεῖται τὸ προβλεπόμενον ὑπὸ τοῦ ἐγκεκριμένου ρυμοτομικοῦ σχεδίου προκήπιον, τῶν οἰκοπέδων, οἰκοδομημένων ἢ μὴ τῶν κειμένων ἐντὸς τοῦ διὰ τοῦ ἄρθρου 1 τοῦ παρόντος τροποποιουμένου ὑπ' ἀριθ. 332 οἰκοδομικοῦ τετραγώνου καὶ ἐχόντων πρόσωπο εἰς τὴν συμβολὴν τῶν ὁδῶν Πρασίνου Λόφου καὶ Μπιζανίου, διὰ ἐπαυξήσεως τοῦ πλάτους αὐτοῦ καθισταμένου ἀπὸ τέσσαρα (4) εἰς δέκα (10) μέτρα, ὡς ἐμφαίνεται εἰς τὸ αὐτὸ διάγραμμα.


Εἰς τὸν Ὑπουργὸν Χωροταξίας, Οἰκισμοῦ καὶ Περιβάλλοντος ἀνατίθεμεν τὴν δημοσίευσιν καὶ ἐκτέλεσιν τοῦ παρόντος Διατάγματος.

Ἐν Ἀθήναις τῇ 1 Σεπτεμβρίου 1981

Ο ΠΡΟΕΔΡΟΣ ΤΗΣ ΔΗΜΟΚΡΑΤΙΑΣ
ΚΩΝΣΤΑΝΤΙΝΟΣ Γ. ΚΑΡΑΜΑΝΛΗΣ

Ο ΥΠΟΥΡΓΟΣ ΧΩΡΟΤΑΞΙΑΣ, ΟΙΚΙΣΜΟΥ ΚΑΙ ΠΕΡΙΒΑΛΛΟΝΤΟΣ
ΓΕΩΡΓΙΟΣ ΠΛΥΤΑΣ

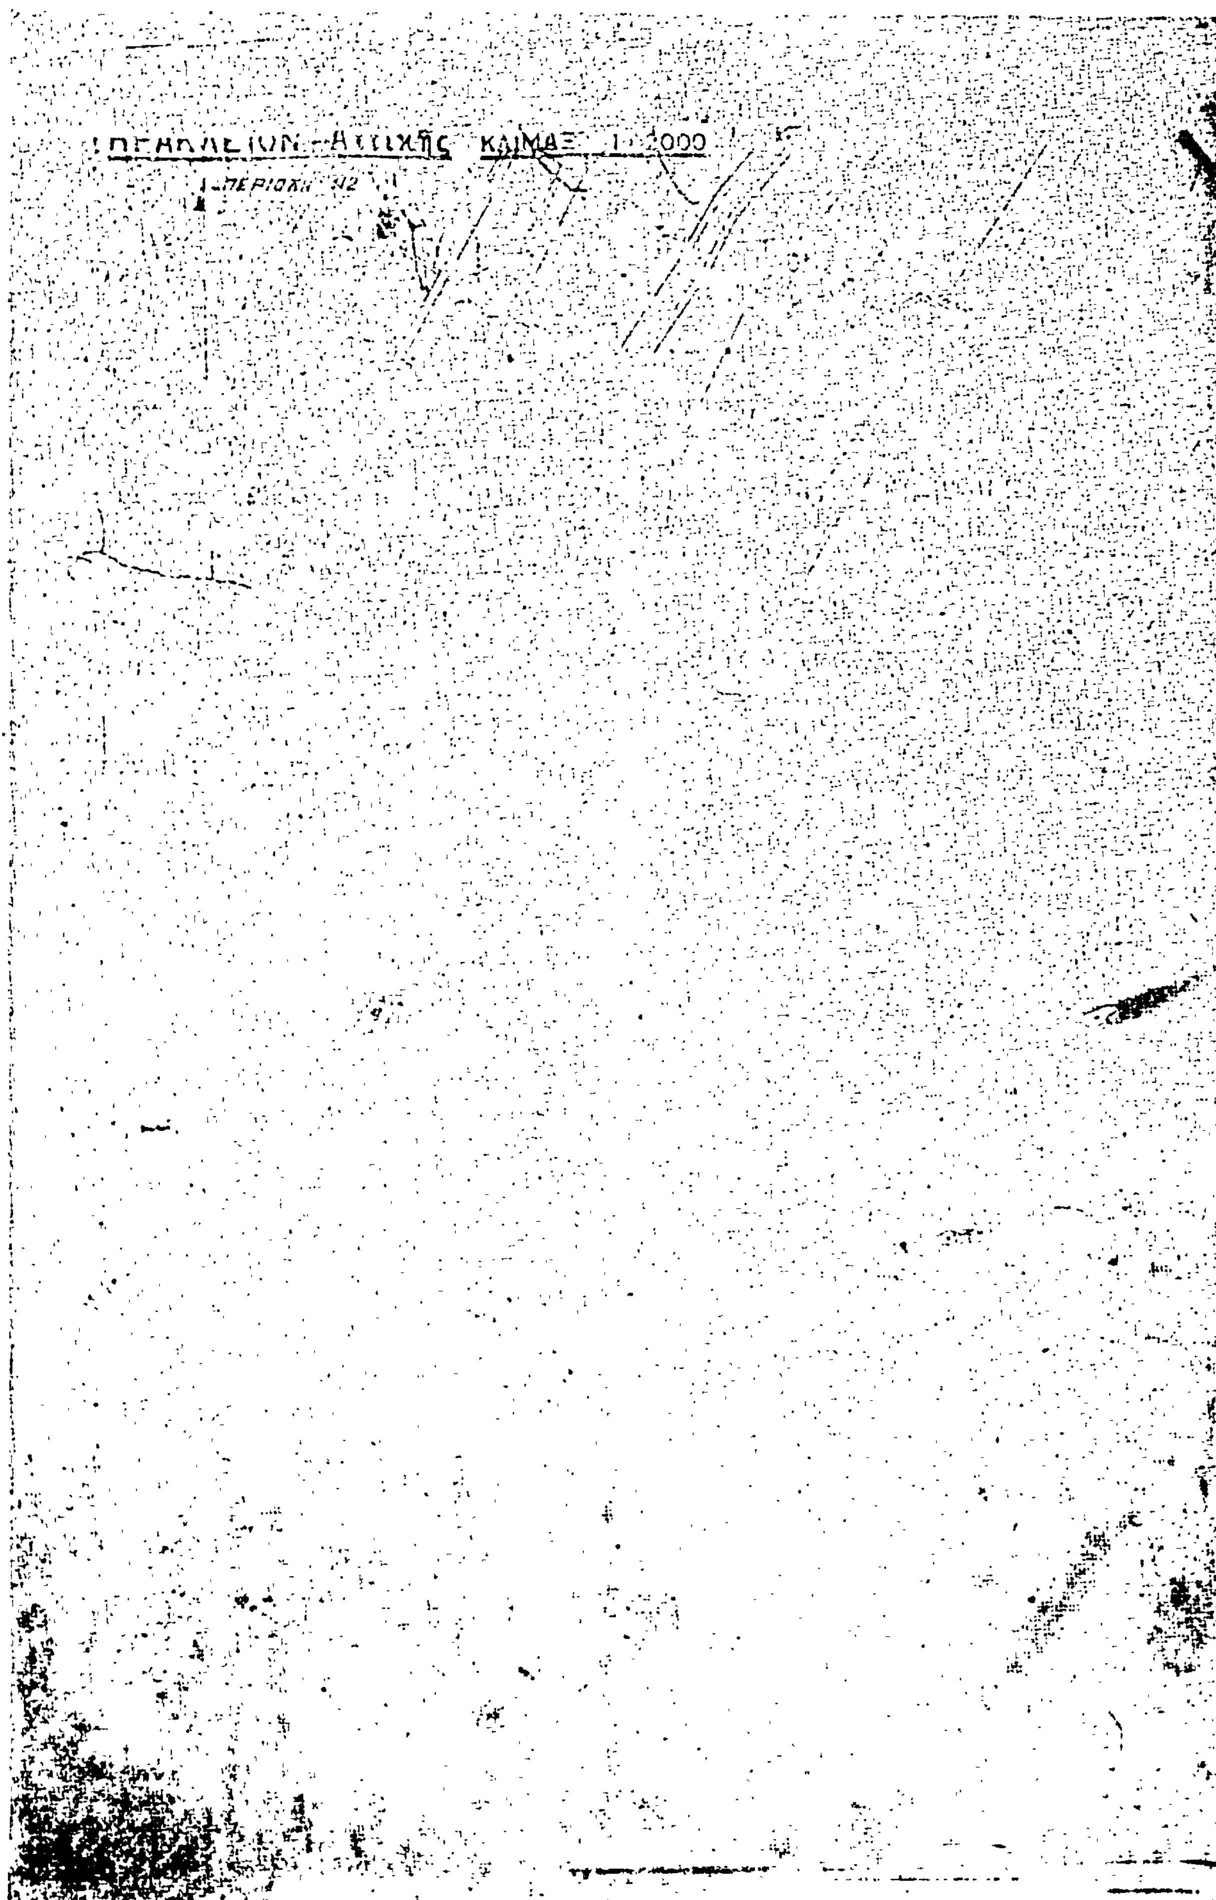
ΗΡΑΚΛΕΙΟΝ ΑΤΤΙΚΗΣ ΚΛΙΜΑΞ 1:2000

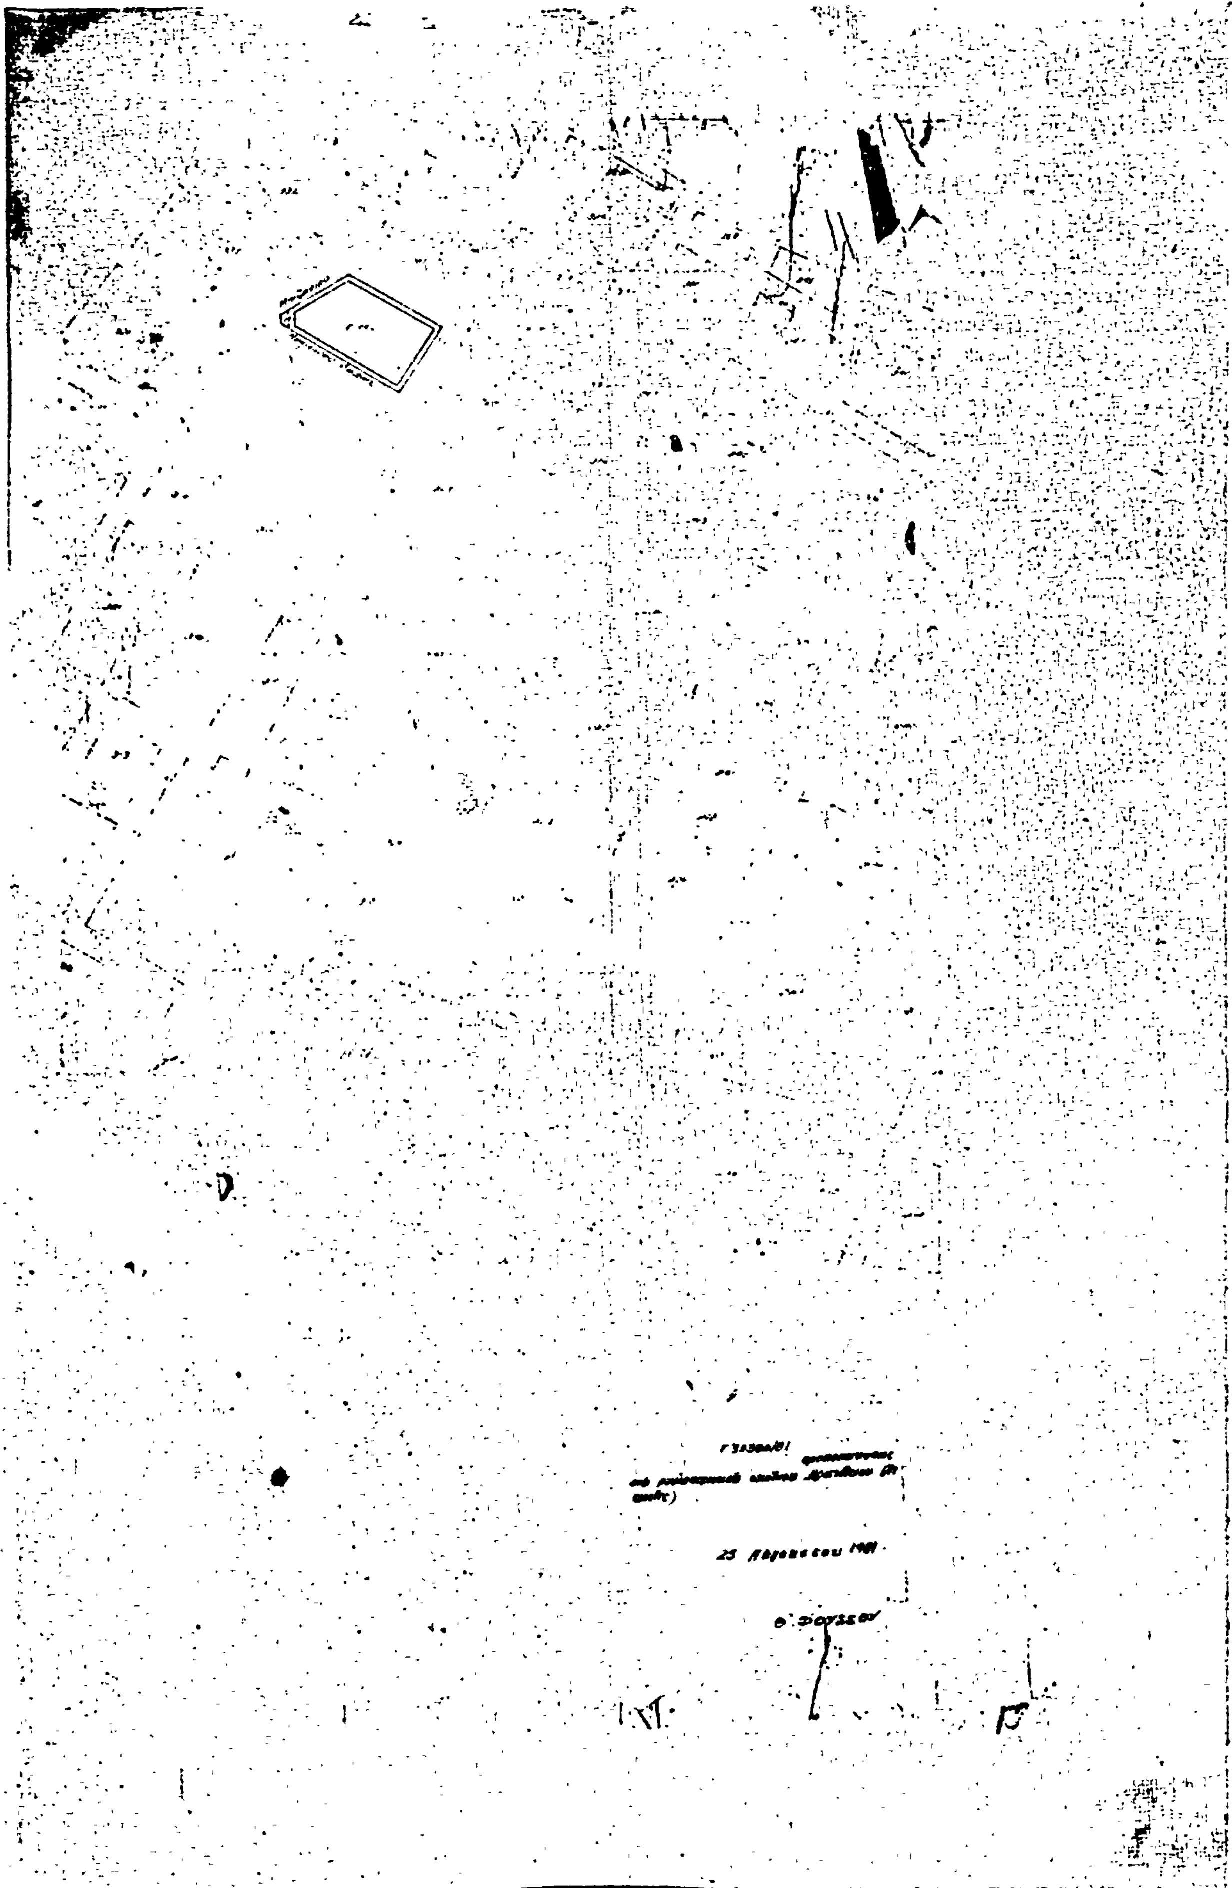

ΑΠΟΦΑΣΕΙΣ

Ἀριθ. 146476 (3)

Περὶ τροποποιήσεως σχεδίου πόλεως Ρεθύμνης Δυτικὰ τῆς ὁδοῦ Κονδυλάκη καὶ χαρακτηρισμοῦ τοῦ χώρου τούτου ὡς σχολικοῦ γιὰ τὴν ἀνέγερση τοῦ 13ου Δημοτικοῦ Σχολείου.

Ο ΝΟΜΑΡΧΗΣ ΡΕΘΥΜΝΗΣ

Ἔχοντας ὑπόψη :

1. Τὶς διατάξεις τοῦ ἀπὸ 17.7.1923 Ν.Δ. «περὶ σχεδίων πόλεων κ.λ.π.», ὅπως τροποποιήθηκαν μεταγενέστερα.
2. Τὸν Α.Ν. 3200/55 «περὶ διοικητικῆς ἀποκεντρώσεως».
3. Τὸν Α.Ν. 314/68 «περὶ παροχῆς στὸν Ὑπουργὸ Βορείου Ἑλλάδος καὶ τοὺς Νομάρχας ἁρμοδιοτήτων ἐπὶ θεμάτων ἐγκρίσεως, ἐπεκτάσεως ἢ τροποποιήσεως σχεδίων πόλεων καὶ κωμῶν», ὅπως αὐτὸς τροποποιήθηκε διὰ τοῦ ἀρ. 1018/71 Δ/τος.
4. Τὸ ἀπὸ 22.2.1965 Δ/γμα «περὶ ἐγκρίσεως ρυμοτομικοῦ σχεδίου πόλεως Ρεθύμνης στὴν περιοχὴ Μασταμπᾶ».
5. Τὴν ἀπὸ 3.6.81 γνωμοδότηση τοῦ Περιφερειακοῦ Συμβουλίου Δημοσίων Ἔργων, ποὺ διατυπώθηκε στὸ 6ο πρακτικὸ αὐτοῦ πράξη 4η, στὴν ὁποία κάνει δεκτὴ τὴν εἰσήγηση τοῦ Τμήματος Πολ/μίας καὶ Πολ/κῶν Ἐφ/γῶν Ν. Ρεθύμνης, περὶ τροποποιήσεως τοῦ σχεδίου πόλεως Ρεθύμνης Δυτικὰ τῆς ὁδοῦ Κονδυλάκη καὶ τὸν χαρακτηρισμὸ τοῦ χώρου τούτου ὡς Σχολικοῦ γιὰ τὴν ἀνέγερση τοῦ 13ου Δημ. Σχολείου, ὅπως φαίνεται στὸ ἀπὸ 23.7.1980 σχεδιάγραμμα ποὺ συντάχθηκε ἀπὸ τὸν Μηχανικὸ τοῦ Ο.Σ.Κ. Ἰωάννη Τσίπρα, ἀποφασίζουμε :

Τροποποιοῦμε τὸ ρυμοτομικὸ σχέδιο τῆς πόλεως Ρεθύμνης στὴν περιοχὴ Μασταμπᾶ καὶ χαρακτηρίζουμε τὸ χῶρο τοῦτο ὡς Σχολικό, γιὰ τὴν ἀνέγερση τοῦ 13ου Δημ. Σχολείου, σύμφωνα μὲ τὴ γνωμοδότηση τοῦ Περιφερειακοῦ Συμβουλίου Δημ. Ἔργων Τμήματος Νομοῦ Ρεθύμνης.

Ἡ παροῦσα ἀπόφαση νὰ δημοσιευθεῖ στὴν Ἐφημερίδα τῆς Κυβερνήσεως.

Ρέθυμνο, 26 Ἰουνίου 1981

Ὁ Νομάρχης
ΠΕΤΡΟΣ ΚΟΥΦΟΓΙΑΝΝΗΣ

ΑΝΑΚΟΙΝΩΣΕΙΣ

(4)

Περί εἰδοποιήσεως τῆς γενομένης παρακαταθέσεως ἀποζημιώσεως ἕνεκα προσκυρώσεως καὶ ρυμοτομήσεως οἰκοπέδου κειμένου ἐν Θεσσαλονίκῃ.

Ἡ Ὁμόρρυθμος Ἑταιρεία ὑπὸ τὴν ἐπωνυμία «Ἀλέξανδρος Πενλίδης καὶ Σία Ο.Ε.», δυνάμει τοῦ ὑπ' ἀριθ. 291065/5.8.1981 γραμματίου συστάσεως παρακαταθήκης τοῦ ἐν Θεσσαλονίκῃ Ὑποκαταστήματος τοῦ Ταμείου Παρακαταθηκῶν καὶ Δανείων, κατέθεσεν παρ' αὐτῷ ποσὸν δραχμῶν ἑκατὸν πέντε χιλιάδων ἑξακοσίων (105.600) ὡς ἀποζημίωσιν:

α) Τμήματος οἰκοπέδου προσκυρωθέντος εἰς τὴν παρακειμένην ἰδιοκτησίαν της δυνάμει τῆς ὑπ' ἀριθ. 4298/1979 πράξεως τακτοποιήσεως τῆς Διευθύνσεως Πολεοδομίας Θεσσαλονίκης κυρωθείσης διὰ τῆς ὑπ' ἀριθ. 44308/80 ἀποφάσεως τῆς Νομαρχίας Θεσσαλονίκης, ἐπιφανείας 4,50 τ.μ. ἐμφαινομένου ἐν τῇ ἄνω πράξει καὶ τὸ συνοδεῦον ταύτην τοπογραφικὸν διάγραμμα ὑπὸ τὰ στοιχεῖα 3—4—5—3 καὶ

β) Τμήματος ρυμοτομουμένου οἰκοπέδου ἐπιφανείας 4,20 τ.μ. καὶ δὴ κατὰ τὸ 1/2 ἐξ ἀδιαιρέτου ἤτοι διὰ τὰ 2,10 τ.μ. ἐμφαινομένου ἐν τῇ ἄνω πράξει καὶ τὸ συνοδεῦον ταύτην τοπογραφικὸν διάγραμμα ὑπὸ τὰ στοιχεῖα 5—4—18—19—5, ἐμφαινομένων ἀμφοτέρων ὡς ἀνηκόντων εἰς τὴν ὑπ' ἀριθ. 3 ἰδιοκτησίαν τοῦ Ραφαὴλ Κοέν, ἡ ἀποζημίωσις τῶν ὁποίων βαρύνει δυνάμει τῆς ἄνω πράξεως τὴν ὑπ' ἀριθ. 1 ἰδιοκτησίαν τοῦ καταθέτου, κειμένων ἐν Θεσσαλονίκῃ καὶ ἐπὶ τῆς ὁδοῦ Σαπφοῦς καὶ Πατριάρχου Κυρίλλου τῆς προσωρινῆς τιμῆς μονάδος ἀποζημιώσεως καθορισθείσης ὑπὸ τῆς ὑπ' ἀριθ. 3584/1981 ἀποφάσεως τοῦ Μονομελοῦς Πρωτοδικείου Θεσσαλονίκης εἰς δραχμὰς 16.000 ἀνὰ τ.μ. τῆς ὡς ἄνω καταθέσεως ἀποζημιώσεως ἀποδοτέας εἰς τοὺς κατὰ νόμον ἀναγνωρισθησομένους δικαιούχους.

Τὸ ἄνω γραμμάτιον παρακαταθήκης κατετέθη εἰς Συμβολαιογράφον Θεσσαλονίκης κ. Εὐσταθία Γεωργιάδου - Μακρίδου, δυνάμει τῆς ὑπ' ἀριθ. 8077/1981, ἐπιδοθείσης εἰς τὸν Ραφαὴλ Κοὲν δυνάμει τῆς ὑπ' ἀριθ. 1134/1981 ἐκθέσεως ἐπιδόσεως τοῦ παρὰ τῷ Πρωτοδικείῳ Θεσσαλονίκης δικαστικοῦ ἐπιμελητοῦ Παναγιώτου Στόιλα.

Ἐν Θεσσαλονίκῃ τῇ 31 Αὐγούστου 1981

Ὁ Πληρεξούσιος Δικηγόρος
ΣΩΤΗΡΙΟΣ ΤΣΙΝΤΖΑΣ

(Ἀριθ. τριπλ. Ταμ. Δικ. Εἰσ. Ἀθ. 29687/81, τῆς 14.9.81)